

DECYZJA

Na podstawie art. 39 ust. 3, 3a, ust. 4, ust. 5 w związku z art. 39 ust. 1 i 1a ustawy z dnia 21 marca 1985 r. o drogach publicznych (tekst jednolity: Dz. U. 2024.320) oraz § 2 ust. 1 Rozporządzenia Rady Ministrów z dnia 1 czerwca 2004 r. w sprawie określenia warunków udzielenia zezwoleń na zajęcie pasa drogowego (Dz. U. z 2004 r. Nr 140, poz. 1481 z późn. zm.) i art. 104 ustawy z dnia 14 czerwca 1960 r. – Kodeks postępowania administracyjnego (tekst jednolity: Dz.U.2024.572), Uchwały Nr CVIII/2809/18 Rady Miasta Krakowa z dnia 29 sierpnia 2018 r. w sprawie reorganizacji jednostki budżetowej Zarząd Infrastruktury Komunalnej i Transportu w Krakowie, zmiany jej nazwy i nadania statutu oraz upoważnienia Dyrektora Zarządu Dróg Miasta Krakowa do załatwiania indywidualnych spraw z zakresu administracji publicznej (tekst jednolity: Dziennik Urzędowy Województwa Małopolskiego z 2020 r. poz. 7323 z późn. zm.), upoważnienia Prezydenta Miasta Krakowa Nr 581/2019 z dnia 19 lipca 2019 r. do załatwiania wszystkich spraw należących do zarządcy dróg, w tym do wydawania decyzji administracyjnych,

po rozpatrzeniu wniosku z dnia 23.07.2024 r. (data wpływu do ZDMK: 25.07.2024 r.) Pełnomocnika Pana Marka Mosio – Małopolskie Centrum Doskonalenia Nauczycieli Ośrodek w Krakowie ul. Garbarska 1, 31-131 Kraków, działającego w imieniu Inwestora: Małopolskiego Centrum Doskonalenia Nauczycieli ul. Lubelska 23, 30-003 Kraków, w sprawie: budowy jednego nowego uziomu na działce 179/3 oraz remontu istniejącej instalacji odgromowej poprzez przywrócenie właściwości technicznej odgromu ze względu na niski poziom rezystancji na działkach: 182/2 i 179/3,

z e z w a l a m

na lokalizację jednego uziomu w zakresie pasa drogowego drogi publicznej o kategorii drogi gminnej ul. Adama Asnyka w Krakowie, jak przedstawiono na przedłożonej mapie zasadniczej w skali 1:500 oraz planszy sytuacyjnej w skali 1:200, z następującymi warunkami:

1. Lokalizacja przedmiotowego uzbrojenia (uziomu), zgodnie z przedłożonymi i opieczetowanymi załącznikami graficznymi do decyzji.
2. W rejonie planowanej inwestycji na czas prowadzenia robót zapewnić ciągłość i bezpieczeństwo ruchu pieszych oraz pojazdów.
3. Na zakresach robót zapewnić powiązanie sytuacyjno-wysokościowe ze stanem istniejącym.
4. Zgodnie z art. 39 ust. 5 ustawy z dnia 21 marca 1985 r. o drogach publicznych jeżeli budowa, przebudowa lub remont drogi wymagać będzie przełożenia uzbrojenia terenu objętego niniejszym zezwoleniem, koszt tego przełożenia ponosi jego właściciel.
5. Na zbliżeniu do istniejącego uzbrojenia podziemnego roboty należy prowadzić ręcznie, z zachowaniem szczególnej ostrożności i pod nadzorem właścicieli istniejącego uzbrojenia.
6. Prace ziemne prowadzić w umocnionych i odwodnionych wykopach wąskoprzestrzennych. Zasypanie wykopów wykonać gruntem zagęszczonym wg normy PN-S-02205/1998 – „Roboty ziemne”.
7. Przedmiotowa inwestycja znajduje się na terenie objętym ochroną zabytkowego układu urbanistycznego miasta Krakowa, w związku z czym należy uzyskać pozwolenie Małopolskiego Wojewódzkiego Konserwatora Zabytków dla planowanego przedsięwzięcia.
8. Zgoda na wejście w teren pasa drogowego ul. Adama Asnyka w Krakowie zostanie wydana odrębnym pismem.

UZASADNIENIE

Dla wykonania remontu istniejącej instalacji odgromowej w pasach drogowych dróg publicznych w Krakowie: ul. Adama Asnyka, ul. Garbarskiej została wyrażona zgoda pismem znak: RU.461.2.1815.2024 (1) z dnia 31.07.2024 r.



1. Od niniejszej decyzji służy stronie odwołanie do Samorządowego Kolegium Odwoławczego w Krakowie, ul. Lea 10 za pośrednictwem Zarządu Dróg Miasta Krakowa ul. Centralna 53, 31-586

Kraków w terminie 14 dni od dnia jej doręczenia (art. 127 § 1 i 2 i art. 129 § 1 i 2 ustawy – Kodeks postępowania administracyjnego).

2. Zgodnie z art. 39 ust. 3a ustawy z dnia 21 marca 1985r. o drogach publicznych (tekst jednolity: Dz. U. 2024.320) **Inwestor** przed rozpoczęciem robót budowlanych zobowiązany jest do:
 - uzyskania pozwolenia na budowę lub zgłoszenia budowy albo wykonywania robót budowlanych;
 - uzgodnienia z zarządcą drogi, przed uzyskaniem pozwolenia na budowę, projektu zagospodarowania działki lub terenu oraz projektu architektoniczno-budowlanego urządzenia, o którym mowa w przedmiotowej decyzji;
 - uzyskania zezwolenia zarządcy drogi na zajęcie pasa drogowego, dotyczącego prowadzenia robót w pasie drogowym lub na umieszczenie w nim urządzenia.
3. Niniejsza decyzja nie jest pozwoleniem na budowę w myśl art. 28 Ustawy z dnia 7 lipca 1994 r. Prawo budowlane (tekst jednolity: Dz. U. 2024.725).
4. Warunki przywrócenia pasa drogowego do poprzedniego stanu użyteczności, w tym zakres i technologia robót przywracających stan użyteczności, zostaną określone na etapie wydania zezwolenia na zajęcie pasa drogowego, zgodnie z art. 40 ust. 1 ustawy z dnia 21.03.1985 r. o drogach publicznych (tekst jednolity: Dz. U. 2024.320), w związku z § 2 ust. 2 pkt. 1 i ust. 3 Rozporządzenia Rady Ministrów z dnia 1 czerwca 2004 r. w sprawie określenia warunków udzielania zezwoleń na zajęcie pasa drogowego (Dz. U. 2004. 140.1481).
5. Przystąpienie do robót bez wymaganego zezwolenia skutkuje nałożeniem ustawowych kar pieniężnych zgodnie z art. 40 ust. 12 ustawy z dnia 21.03.1985 r. o drogach publicznych (tekst jednolity: Dz. U. 2024.320).
6. Zgodnie z art. 20 ustawy Prawo Budowlane za przyjęte rozwiązania, ich zgodność z normami i obowiązującymi przepisami prawa oraz zasadami wiedzy technicznej, w tym za aktualność map które są podstawą do opracowania dokumentacji projektowej odpowiedzialność ponosi projektant.

Nie pobrano opłaty skarbowej zgodnie z częścią III ust. 44 pkt. 2 kolumna 4 pkt. 9 załącznika ustawy z dnia 16 listopada 2006 r. o opłacie skarbowej (Dz. U. z 2006 r. Nr 225 poz. 1635 z późn. zm.).

z up. PREZYDENTA MIASTA

Robert Cebulski
Kierownik Działu
Zurząd Dróg Miasta Krakowa

Otrzymują:

1. Inwestor: Małopolskie Centrum Doskonalenia Nauczycieli ul. Lubelska 23, 30-003 Kraków, **Pełnomocnik** Pan Marek Mosio – Małopolskie Centrum Doskonalenia Nauczycieli Ośrodek w Krakowie ul. Garbarska 1, 31-131 Kraków
2. a/a (88361/2024, ID: 3509064)



RU.461.2.1815.2024 (1)

Inwestor:
**Małopolskie Centrum Doskonalenia
Nauczycieli**
ul. Lubelska 23
30-003 Kraków

Pełnomocnik:
Pan Marek Mosio
**Małopolskie Centrum Doskonalenia
Nauczycieli Ośrodek w Krakowie**
ul. Garbarska 1
31-131 Kraków

Dotyczy: wyrażenie zgody na remont istniejącej instalacji odgromowej budynku przy ul. Garbarskiej 1 w Krakowie w zakresie pasów drogowych dróg publicznych w Krakowie: ul. Adama Asnyka (droga o kategorii drogi gminnej), ul. Garbarskiej (odcinek drogi o kategorii drogi powiatowej)

Po rozpatrzeniu dokumentacji załączonej do wniosku w sprawie jw., **Zarząd Dróg Miasta Krakowa** działając zgodnie z art. 38 ust. 1, 2 *ustawy z dnia 21 marca 1985 r. o drogach publicznych* (tekst jednolity: Dz. U. 2024.320) **wyraża zgodę** na remont istniejącej instalacji odgromowej budynku przy ul. Garbarskiej 1 w Krakowie w zakresie pasów drogowych dróg publicznych w Krakowie: ul. Adama Asnyka (droga o kategorii drogi gminnej), ul. Garbarskiej (odcinek drogi o kategorii drogi powiatowej), z następującymi warunkami realizacji inwestycji:

1. W rejonie planowanej inwestycji na czas prowadzenia robót należy zapewnić ciągłość i bezpieczeństwo ruchu pieszych oraz pojazdów.
2. Na zakresach robót zapewnić powiązanie sytuacyjno-wysokościowe ze stanem istniejącym.
3. Zgodnie z art. 39 ust. 5 *ustawy z dnia 21 marca 1985 r. o drogach publicznych* jeżeli budowa, przebudowa lub remont drogi wymagać będzie przełożenia uzbrojenia terenu objętego niniejszym zezwoleniem, koszt tego przełożenia ponosi jego właściciel.
4. Na zbliżeniu do istniejącego uzbrojenia podziemnego roboty należy prowadzić ręcznie z zachowaniem szczególnej ostrożności i pod nadzorem właścicieli istniejącego uzbrojenia.
5. Prace ziemne prowadzić w umocnionych i odwodnionych wykopach wąskoprzestrzennych. Zasypanie wykopów wykonać gruntem zagęszczonym wg normy PN-S-02205/1998 – „Roboty ziemne”.
6. Wyłączone z eksploatacji odcinki uzbrojenia podziemnego będące w zasięgu rozkopów należy usunąć w całości z pasów drogowych.
7. Uzbrojenie układane w pasach drogowych należy wykonać w całości z materiałów nowej generacji i wysokiej jakości, zapewniających trwałość, bezawaryjność oraz możliwość prowadzenia robót drogowych.

8. Przedmiotowa inwestycja znajduje się na terenie objętym ochroną zabytkowego układu urbanistycznego Miasta Krakowa, w związku z czym należy uzyskać pozwolenie Małopolskiego Wojewódzkiego Konserwatora Zabytków dla planowanego przedsięwzięcia.
9. Zgoda na wejście w teren pasów drogowych dróg publicznych w Krakowie: ul. Adama Asnyka, ul. Garbarskiej zostanie wydana odrębnym pismem.
10. Integralną częścią wyrażonej zgody są opieczetowane załączniki graficzne: mapa zasadnicza w skali 1:500 oraz plansza sytuacyjna w skali 1:200.
11. Niniejsza zgoda zachowuje ważność przez okres 3 lat od dnia wydania. Warunkiem rozpoczęcia robót będzie uzyskanie w tutejszym Zarządzie decyzji zezwalającej na czasowe zajęcie pasów drogowych dróg publicznych (*procedura ZDMK-24*).

POUCZENIE

Warunki przywrócenia pasów drogowych do poprzedniego stanu użyteczności, w tym zakres i technologia robót przywracających stan użyteczności zostaną określone na etapie wydania zezwolenia na zajęcie pasów drogowych, zgodnie z art. 40 ust. 1 ustawy z dnia 21.03.1985 r. o drogach publicznych (tekst jednolity: Dz. U. 2024.320), w związku z § 2 ust. 2 pkt. 1 i ust. 3 Rozporządzenia Rady Ministrów z dnia 01.06.2004 r. w sprawie określenia warunków udzielania zezwoleń na zajęcie pasa drogowego (Dz.U. 2004.140.1481).

Dla lokalizacji jednego uziomu w zakresie pasa drogowego drogi publicznej o kategorii drogi gminnej ul. Adama Asnyka w Krakowie została wydana Decyzja znak: RU.461.2.1815.2024 z dnia 31.07.2024 r.

Załączniki:


- 1) mapa zasadnicza w skali 1:500
- 2) plansza sytuacyjna w skali 1:200

Kierownik
Działu Uzgodnień
Robert Cebulski



Otrzymują:

- 1 x Adresat + zał.
1 x a/a RU (88361/2024, ID: 3509064)

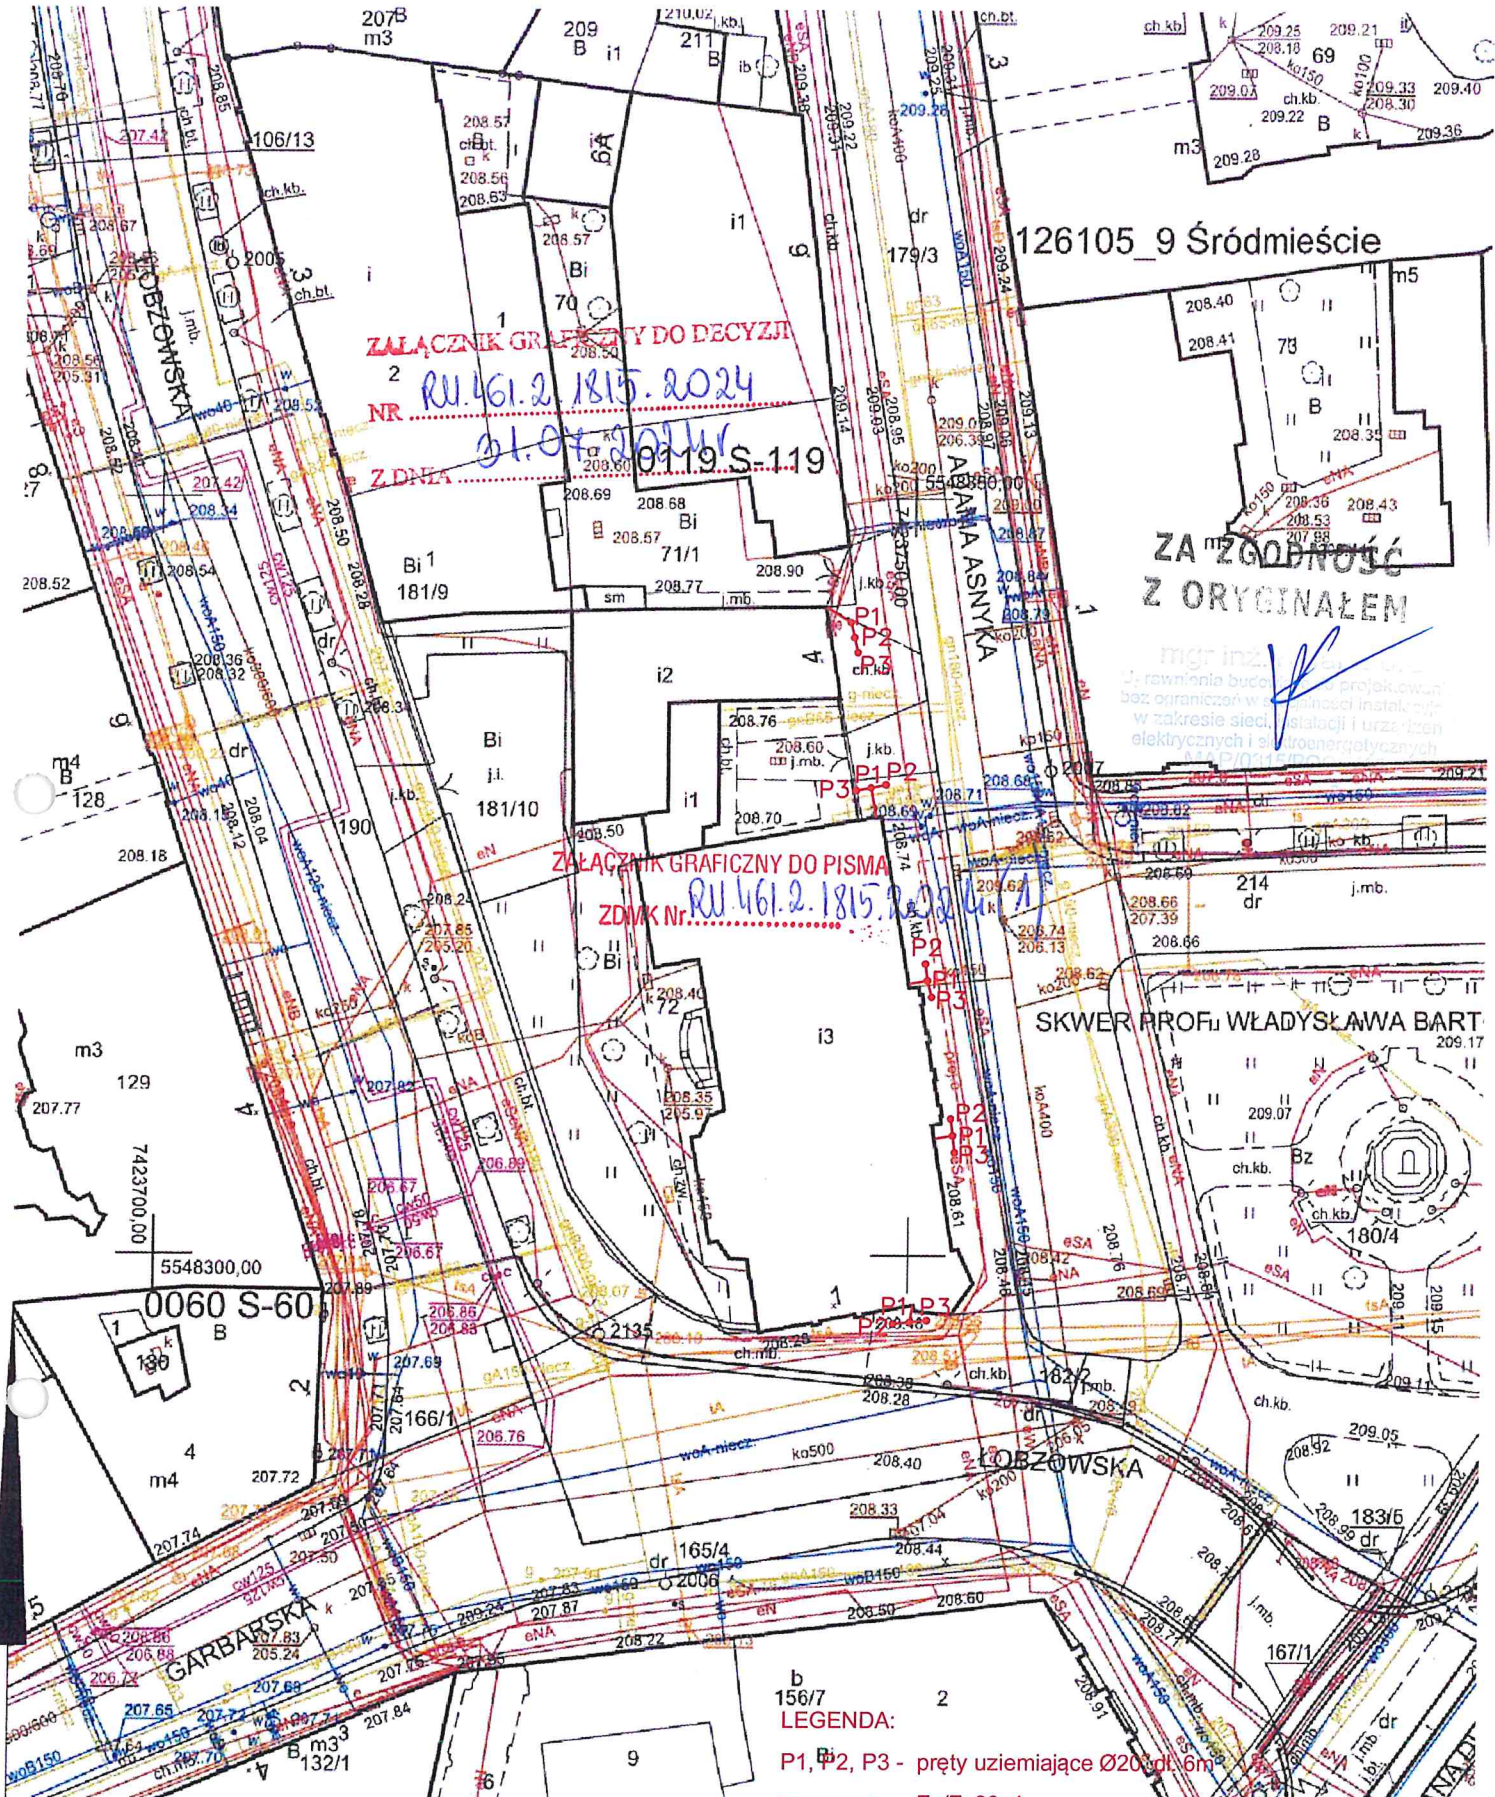

126105_9 Śródmieście

ZA ZGODNOŚĆ
Z ORYGINAŁEM

Załącznik graficzny do pisma
ZDMK Nr. RU.461.2.1815.2024

Załącznik graficzny do decyzji
NR RU.461.2.1815.2024
01.07.2024

SKWER PROF. WŁADYSŁAWA BART

MAPA ZASADNICZA

województwo: małopolskie
powiat: M. Kraków
jedn. ewid.: Śródmieście
obręb: 0119
nr działki: 72
sekcja: 7.125.11.08.3.2

skala: 1:500
układ współrzędnych: 2000
układ odniesienia: PL-EVRF2007-NH
wykonano przez: Wojciech Włocha

PROJEKTANT:

mgr inż. Rafał Góra
właściciel budowlanego projektu
w zakresie sieci, instalacji i urządzeń
elektrycznych i silnikoenergetycznych
P/0313/PODE/13

b
156/7
LEGENDA:
P1, P2, P3 - pręty uziemiające Ø200dl.6m
- Fe/Zn30x4

PREZYDENT MIASTA KRAKOWA

GD-10.6642. 1200b 2024

Poświadczam zgodność niniejszej kopii z treścią materiału państwowego zasobu geodezyjnego i kartograficznego	
Organ prowadzący państwowy zasób geodezyjny i kartograficzny	PREZYDENT MIASTA KRAKOWA
Nazwa materiału zasobu	mapa zasadnicza
Identyfikator ewidencyjny materiału zasobu	P.1261.2009.8678
Data wykonania kopii	18-07-2024
Imię, nazwisko i podpis osoby reprezentującej organ	Wojciech Włoch Stary Inspektor

Niniejsza mapa zasadnicza jest wydrukiem z bazy danych powiatowego zasobu geodezyjnego i kartograficznego, która powstała na podstawie pomiaru bezpośredniego oraz digitalizacji mapy zasadniczej.

