



3-3

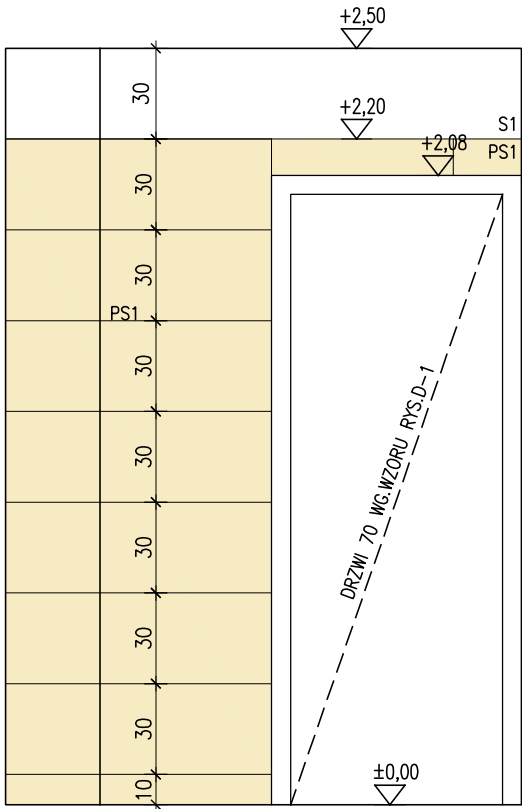


3-7

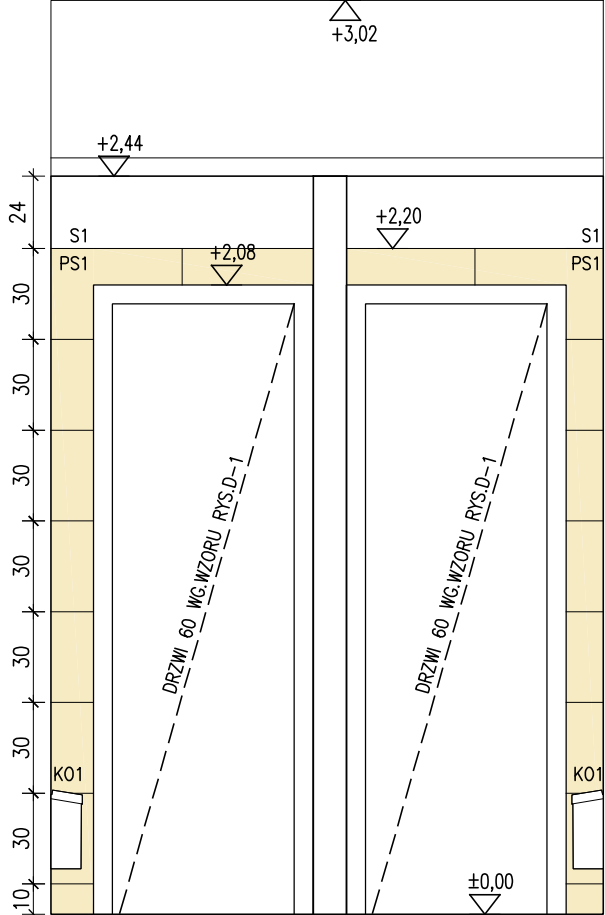

3-15

3-11

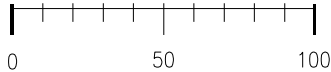

UWAGI:

- OPIS JEST INTEGRALNĄ CZĘŚCIĄ PROJEKTU
- WSZELKIE ZMIANY W NINIEJSZYM PROJEKCIE NALEŻY USTALIĆ Z GŁÓWNYM PROJEKTANTEM
- WSZYSTKIE WYMIARY NALEŻY SPRAWDZIĆ NA BUDOWIE
- WSZYSTKIE ELEMENTY INSTALACYJNE WG PROJEKTÓW BRANŻOWYCH

LEGENDA:

- S1- FARBA BIAŁA  
PS1- PŁYTKI ŚCIENNE JASNY KREM  
PS2- PŁYTKI ŚCIENNE KREM  
PP1- PŁYTKI PODŁOGOWE  
LU1, LU2- LUSTRO  
UM1- UMYWALKA  
PO1- PODGRZEWACZ WODY  
MU1- MUSZLA USTĘPOWA  
DM1- DOZOWNIK MYDŁA  
PR1- POJEMNIK NA RĘCZNIKI  
KO1- KOSZ NA ODPADKI  
SZ1- SZCZOTKA DO WC  
PI1- PISUAR  
SP1- SPŁUCZKA PISUAROWA  
KR1- KRATKA ODPŁYWOWA  
LS1,LS2- LAMPA SUFITOWA  
(szczegóły wg części opisowej projektu)

Jednostka projektowa: ANNA MLECZKO ARCHITEKTURA  
Giebułtów, ul. Na Wygizdowie 4, 32-085 Modlnica

Temat: REMONT PIĘCIU ŁAZIENEK W BUDYNKU MAŁOPOLSKIEGO CENTRUM  
DOSKONALENIA NAUCZYCIELI W KRAKOWIE, UL. GARBARSKA 1

Inwestor: Małopolskie Centrum Doskonalenia Nauczycieli  
ul. Lubelska 23, 30-003 Kraków

Lokalizacja: Działka nr 72, obręb 0119,  
jedn.ewidencyjna Śródmieście,  
powiat M.Kraków

Rysunek: ŁAZIENKA 3- WIDOKI

Projektant: mgr inż.ach. Anna Mleczko upr.nr MPOIA/041/2012 MP-1891  
uprawnienia w specjalności architektonicznej do projektowania bez ograniczeń

MLECZKO  
ARCHITEKTURA  
tel.793 90 90 44 arch. Anna Mleczko

Branża: Architektura

Faza: Projekt budowlany

Data: 09.2017r.

Skala: 1:25

Nr rys.: A-3-4