format wydruku: A3 297x420mm

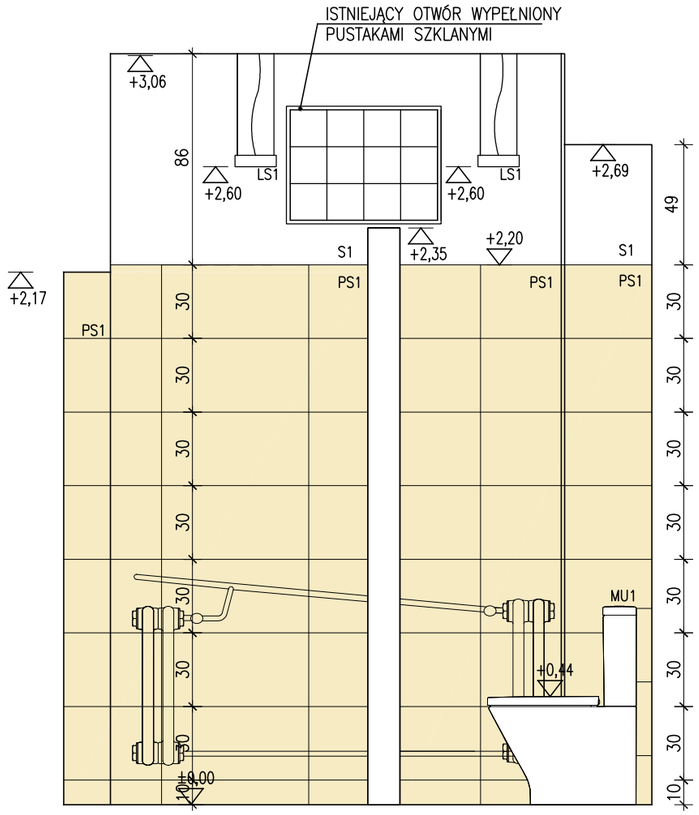

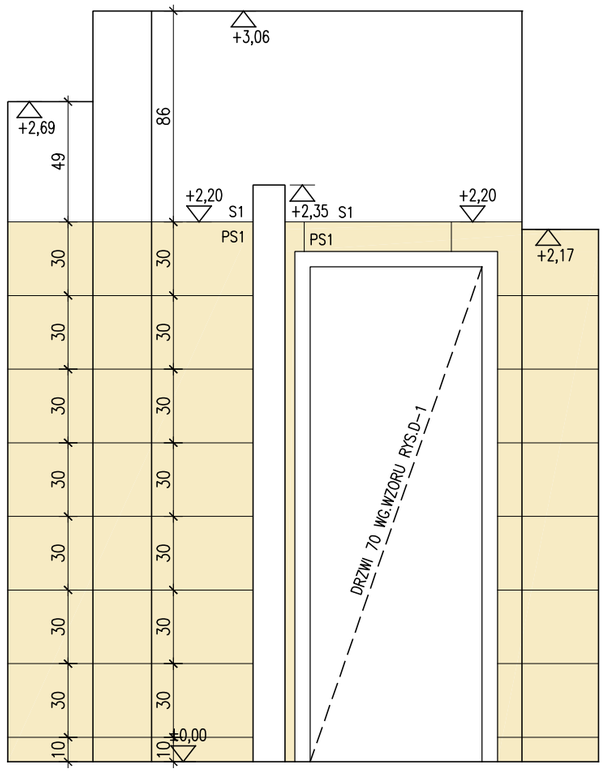

5-4 5-8 5-6 5-2

0 50 100

UWAGI:
1. OPIS JEST INTEGRALNĄ CZĘŚCIĄ PROJEKTU
2. WSZELKIE ZMIANY W NINIEJSZYM PROJEKCIE NALEŻY USTALIĆ Z GŁÓWNYM PROJEKTANTEM
3. WSZYTKIE WYMIARY NALEŻY SPRAWDZIĆ NA BUDOWIE
4. WSZYSTKIE ELEMENTY INSTALACYJNE WG PROJEKTÓW BRANŻOWYCH

LEGENDA:
S1- FARBA BIAŁA
PS1- PŁYTKI ŚCIENNE JASNY KREM
PS2- PŁYTKI ŚCIENNE KREM
PP1- PŁYTKI PODŁOGOWE
LU1, LU2- LUSTRO
UM1- UMYWALKA
PO1- PODGRZEWACZ WODY
MU1- MUSZLA USTĘPOWA
DM1- DOZOWNIK MYDŁA
PR1- POJEMNIK NA RĘCZNIKI
KO1- KOSZ NA ODPADKI
SZ1- SZCZOTKA DO WC
PI1- PISUAR
SP1- SPŁUCZKA PISUAROWA
KR1- KRATKA ODPŁYWOWA
LS1,LS2- LAMPA SUFITOWA
(szczegóły wg części opisowej projektu)

Jednostka projektowa:	ANNA MLECZKO ARCHITEKTURA Giebułtów, ul. Na Wygwizdowie 4, 32-085 Modlnica		MLECZKO ARCHITEKTURA tel.793 90 90 44 arch.Anna Mleczko
Temat:	REMONT PIĘCIU ŁAZIENEK W BUDYNKU MAŁOPOLSKIEGO CENTRUM DOSKONALENIA NAUCZYCIELI W KRAKOWIE, UL. GARBARSKA 1		Branża: Architektura Faza: Projekt budowlany Data: 09.2017r.
Inwestor:	Małopolskie Centrum Doskonalenia Nauczycieli ul. Lubelska 23, 30-003 Kraków	*Lokalizacja:* Działka nr 72, obręb 0119 , jedn.ewidencyjna Śródmieście, powiat M.Kraków	Skala: 1:25
Rysunek:	ŁAZIENKA 5- WIDOKI		Nr rys.: A-5-3
Projektant:	mgr inż.ach. Anna Mleczko upr.nr MPOIA/041/2012 MP-1891 uprawnienia w specjalnośćci architektonicznej do projektowania bez ograniczeń		