


Section B-B

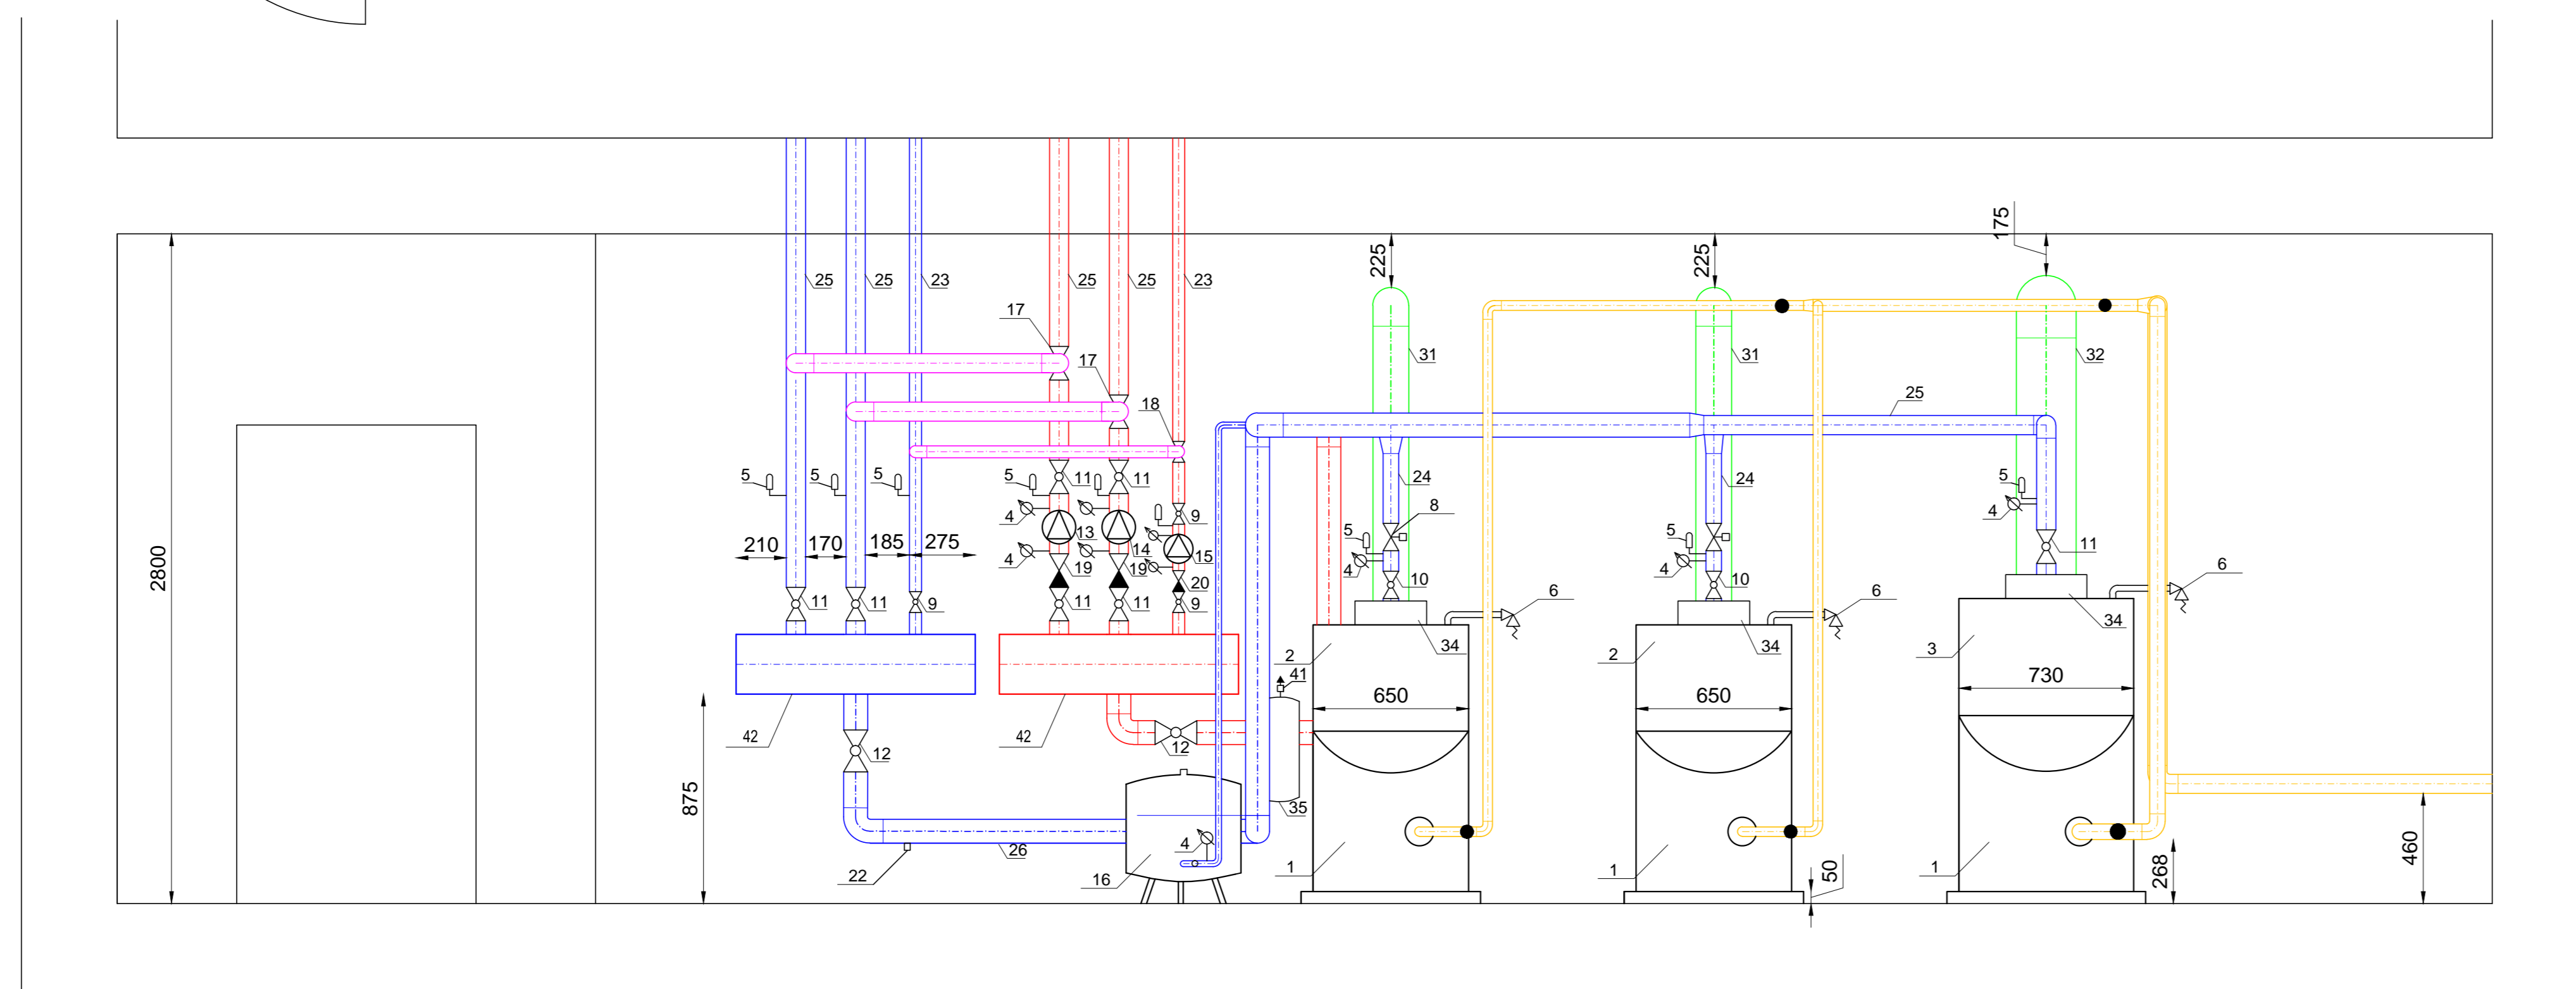

Section A-A

Temat	Projekt kotłowni gazowej - rzut + przekroje		
Kreślił		Skala	Rys.
Sprawił			1