

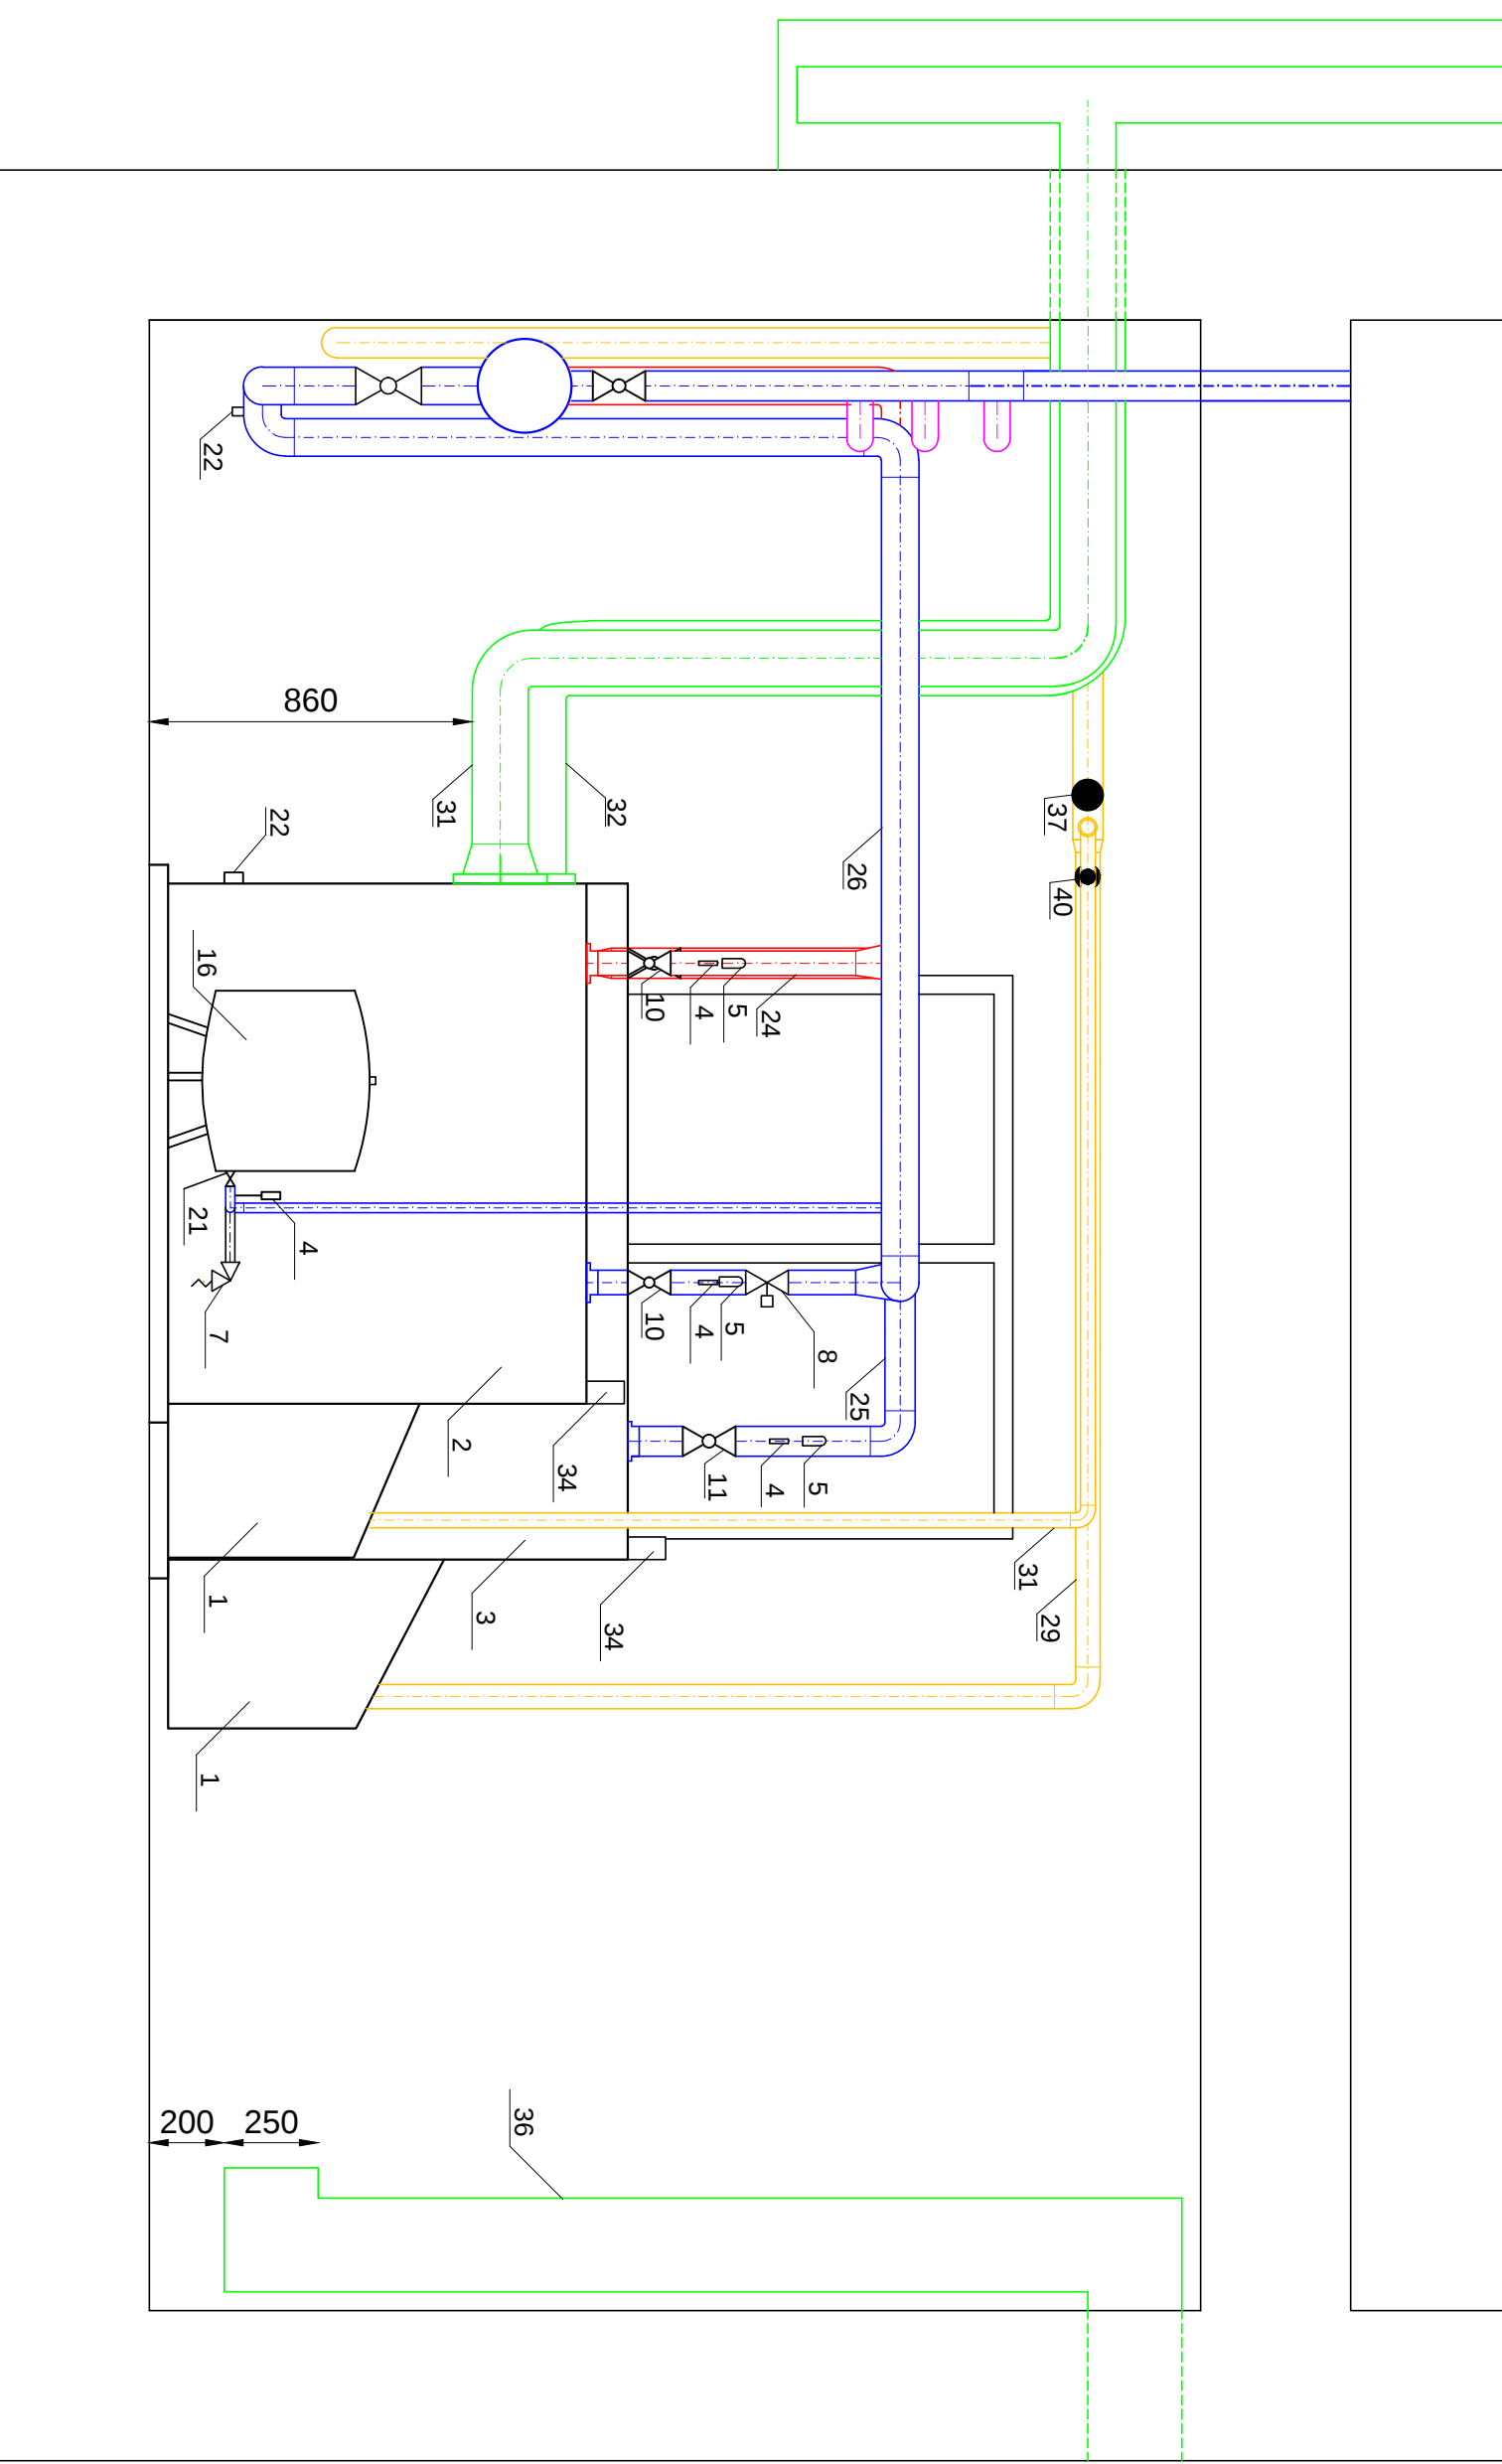


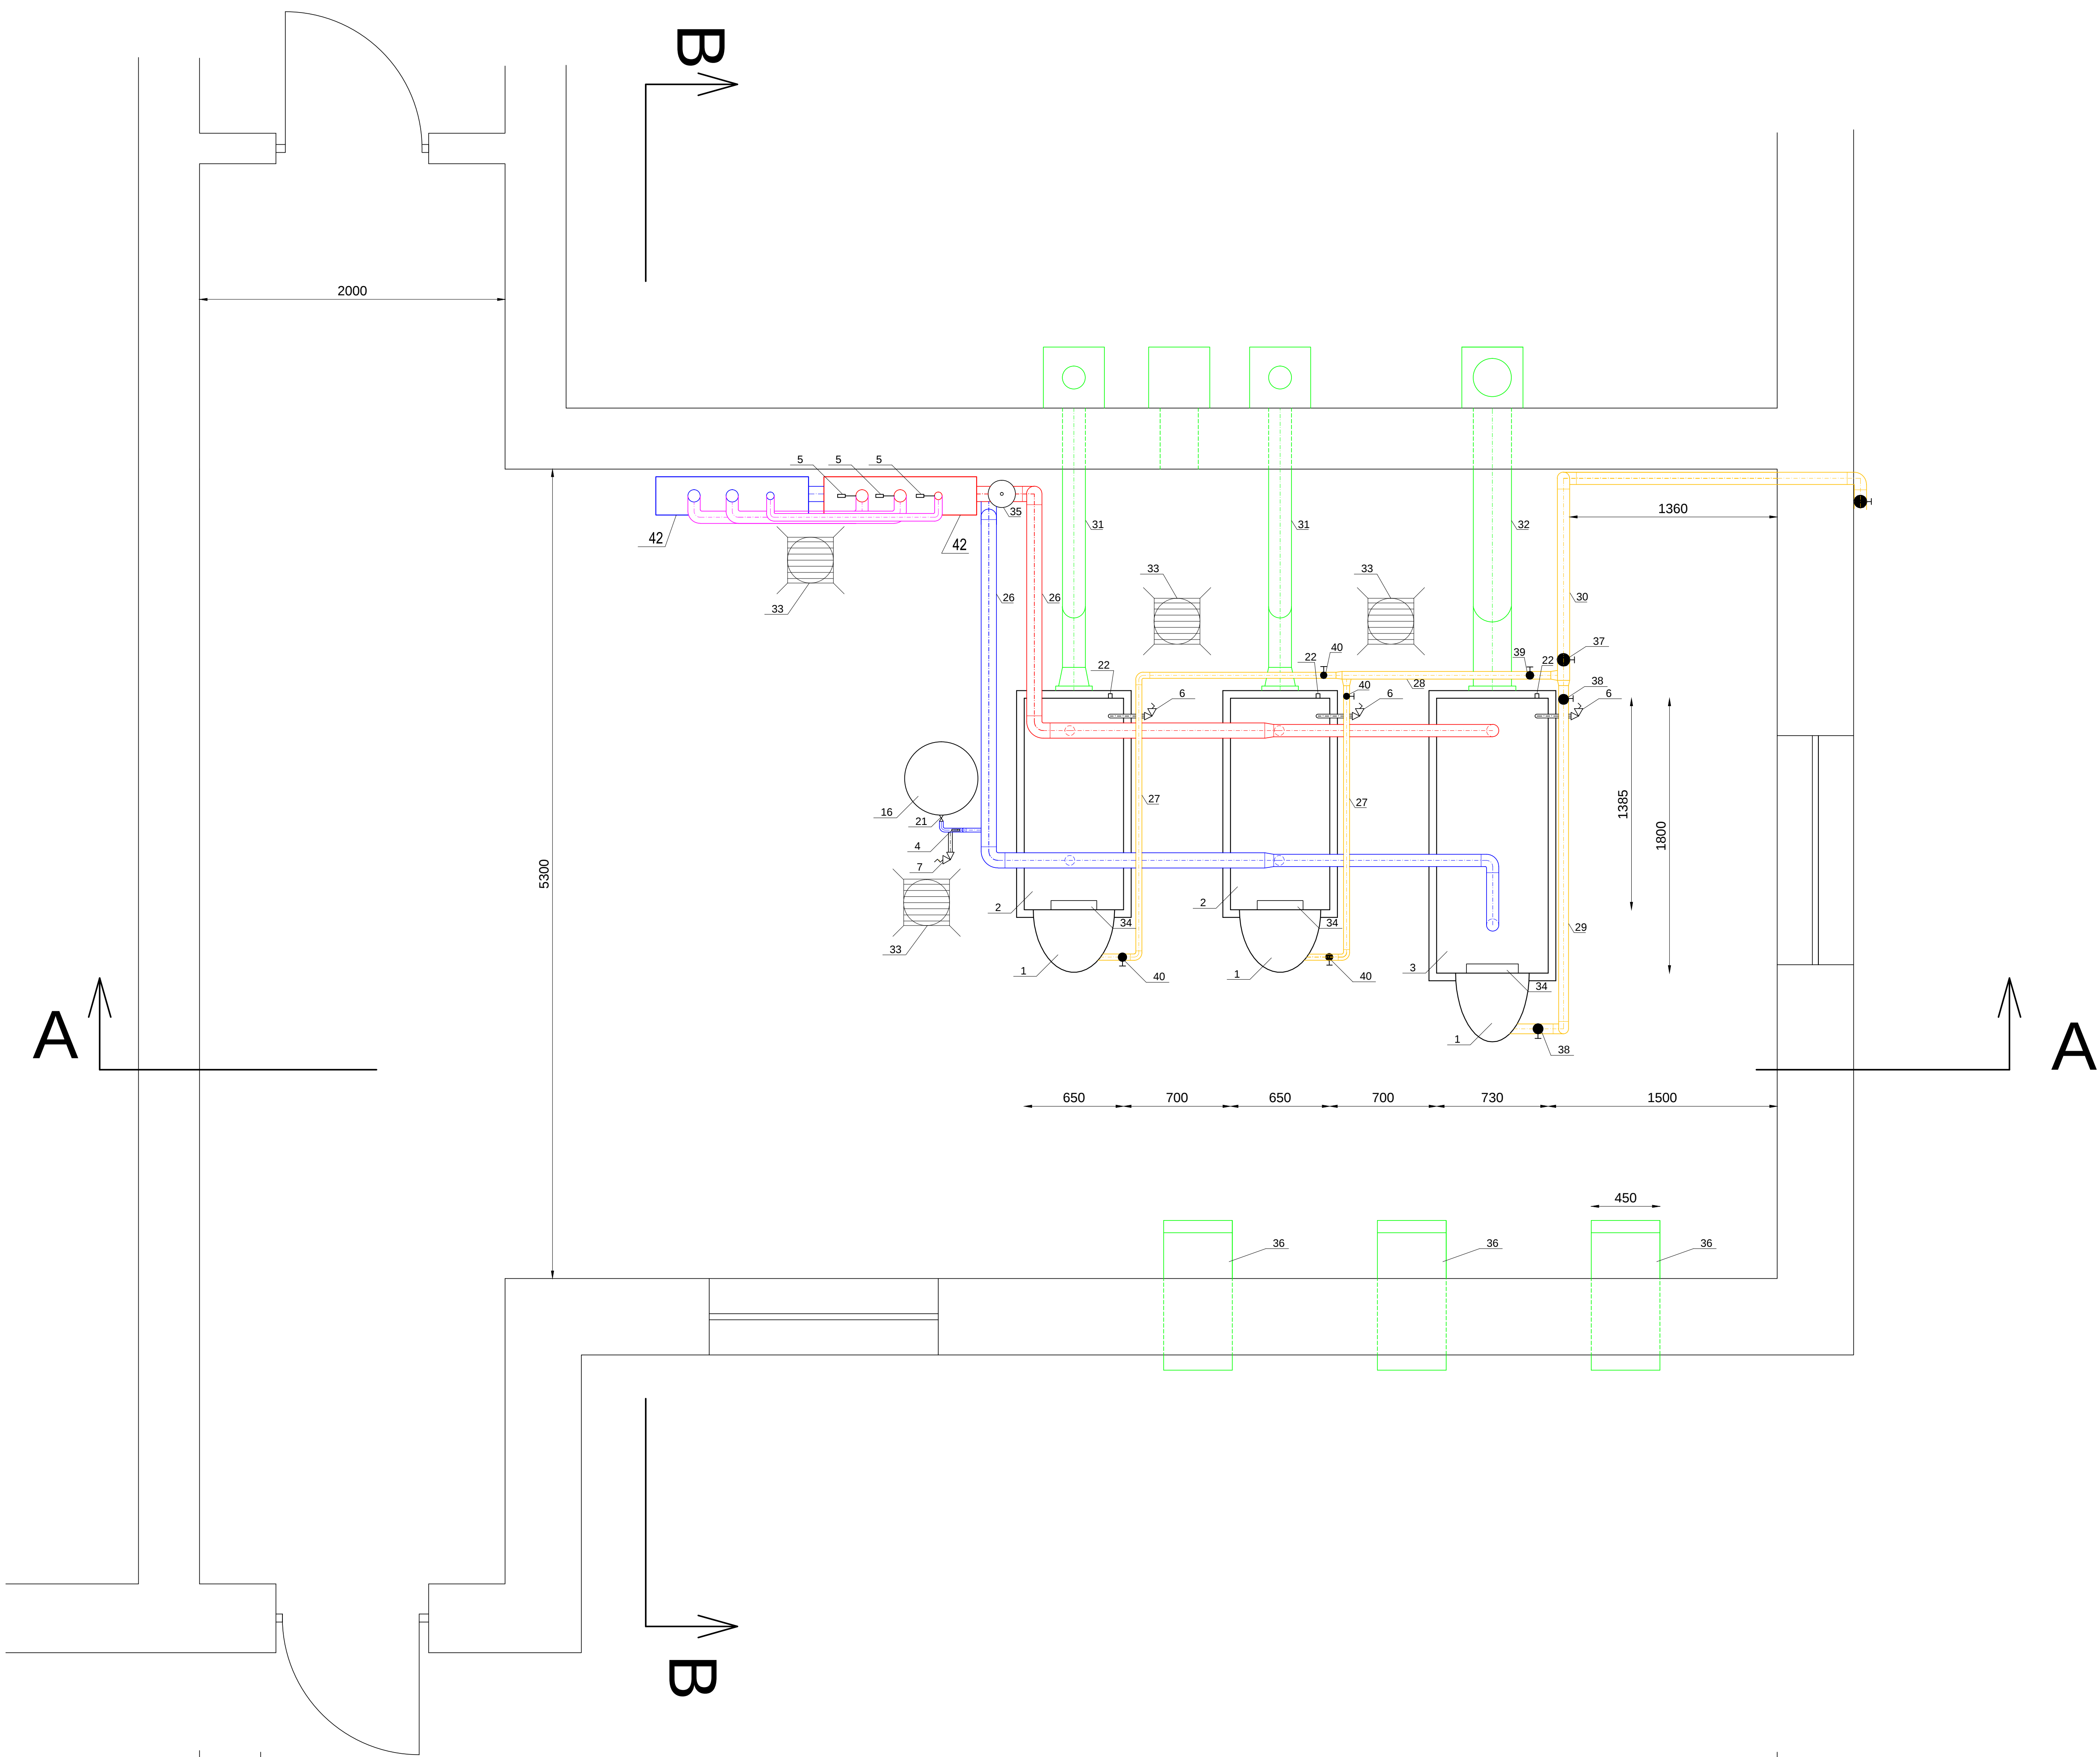

Przekrój B-B

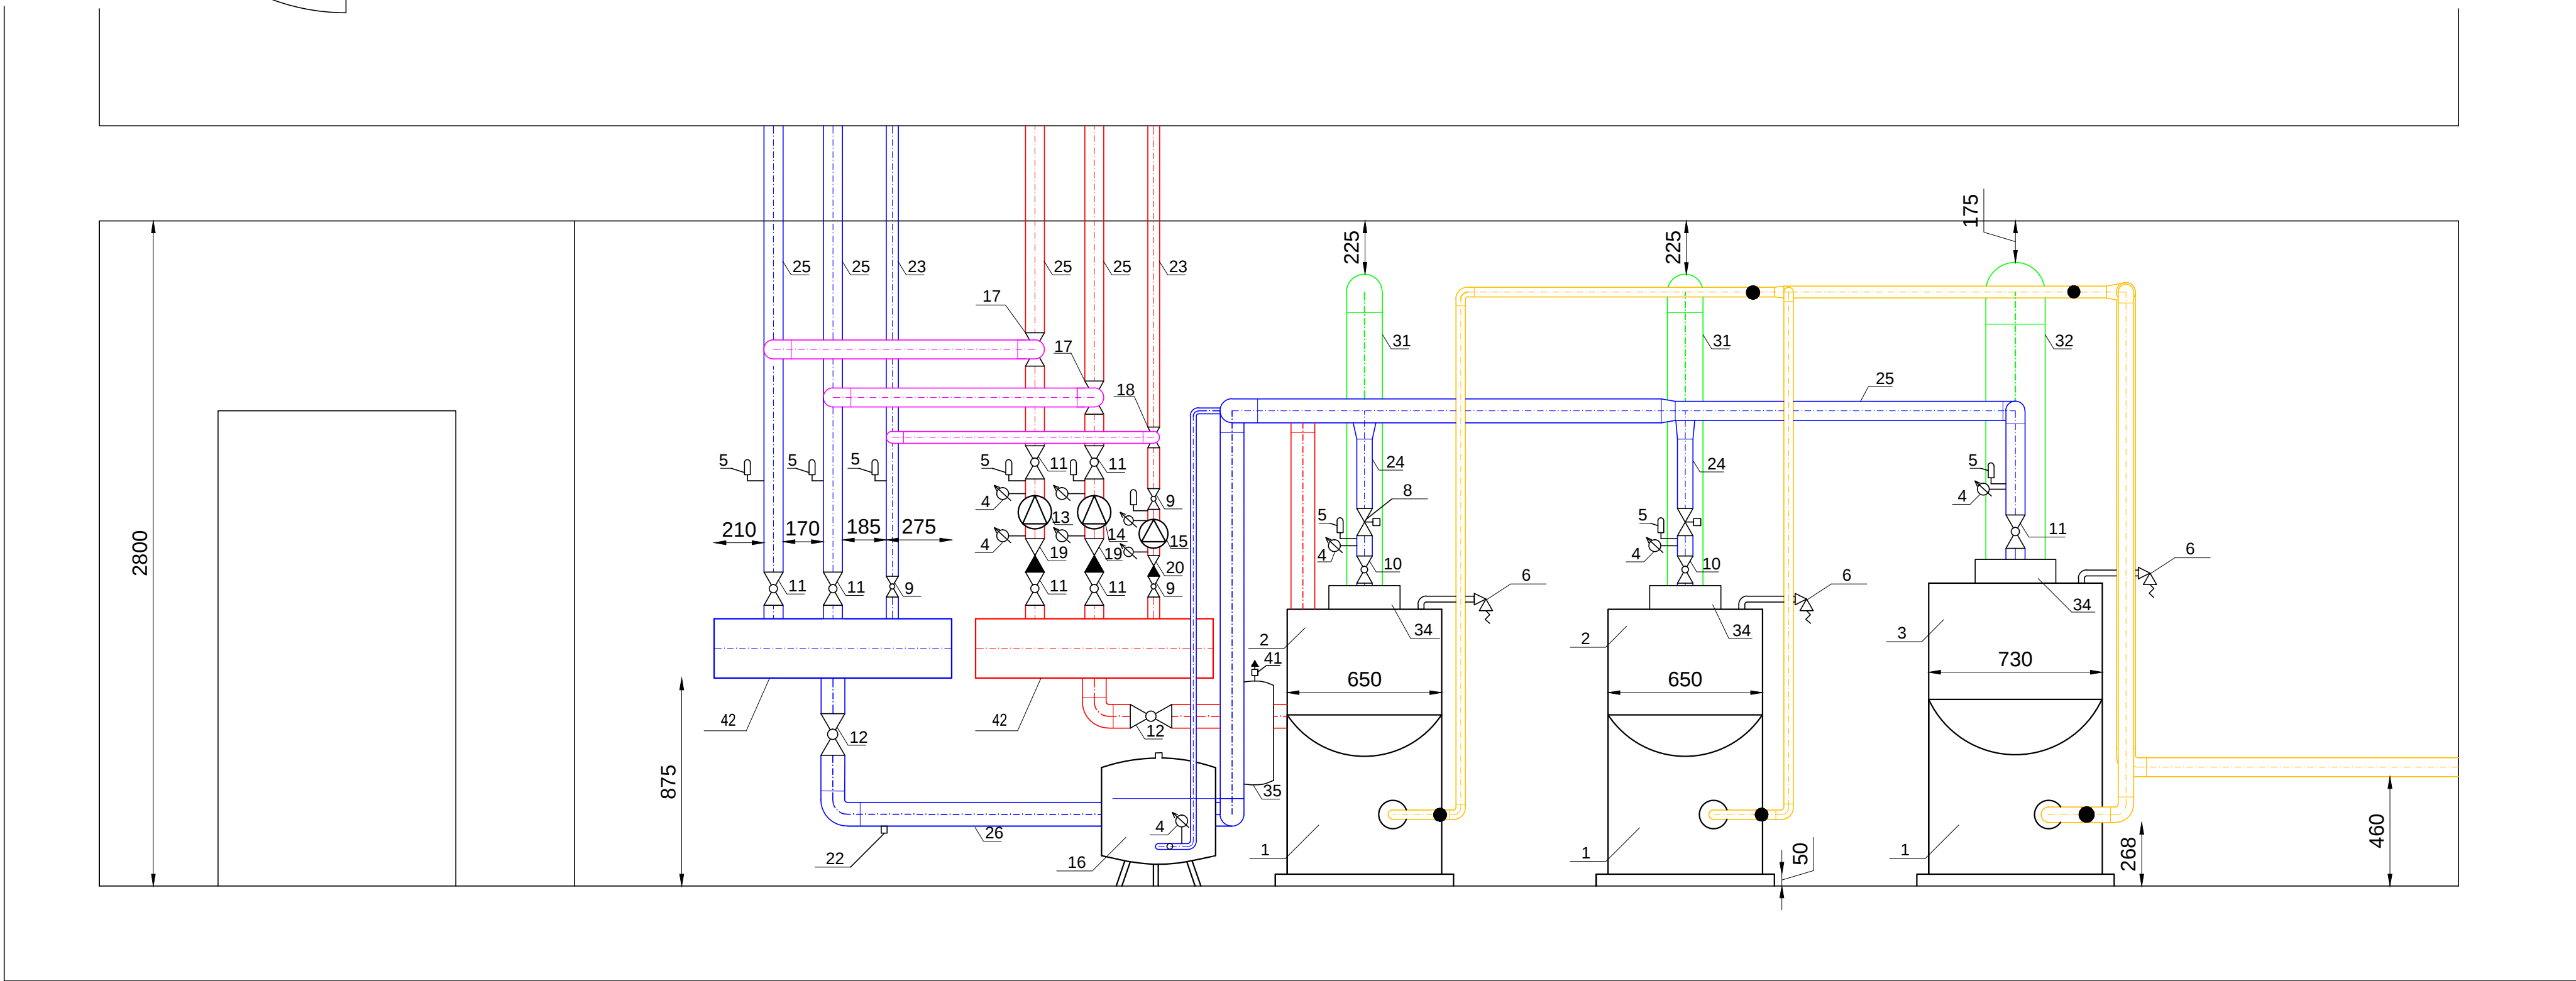

Przekrój A-A

Temat			
Projekt kotłowni gazowej - rzut + przekroje		Skala	Rys.
Kreślił			
Sprawdził			1