


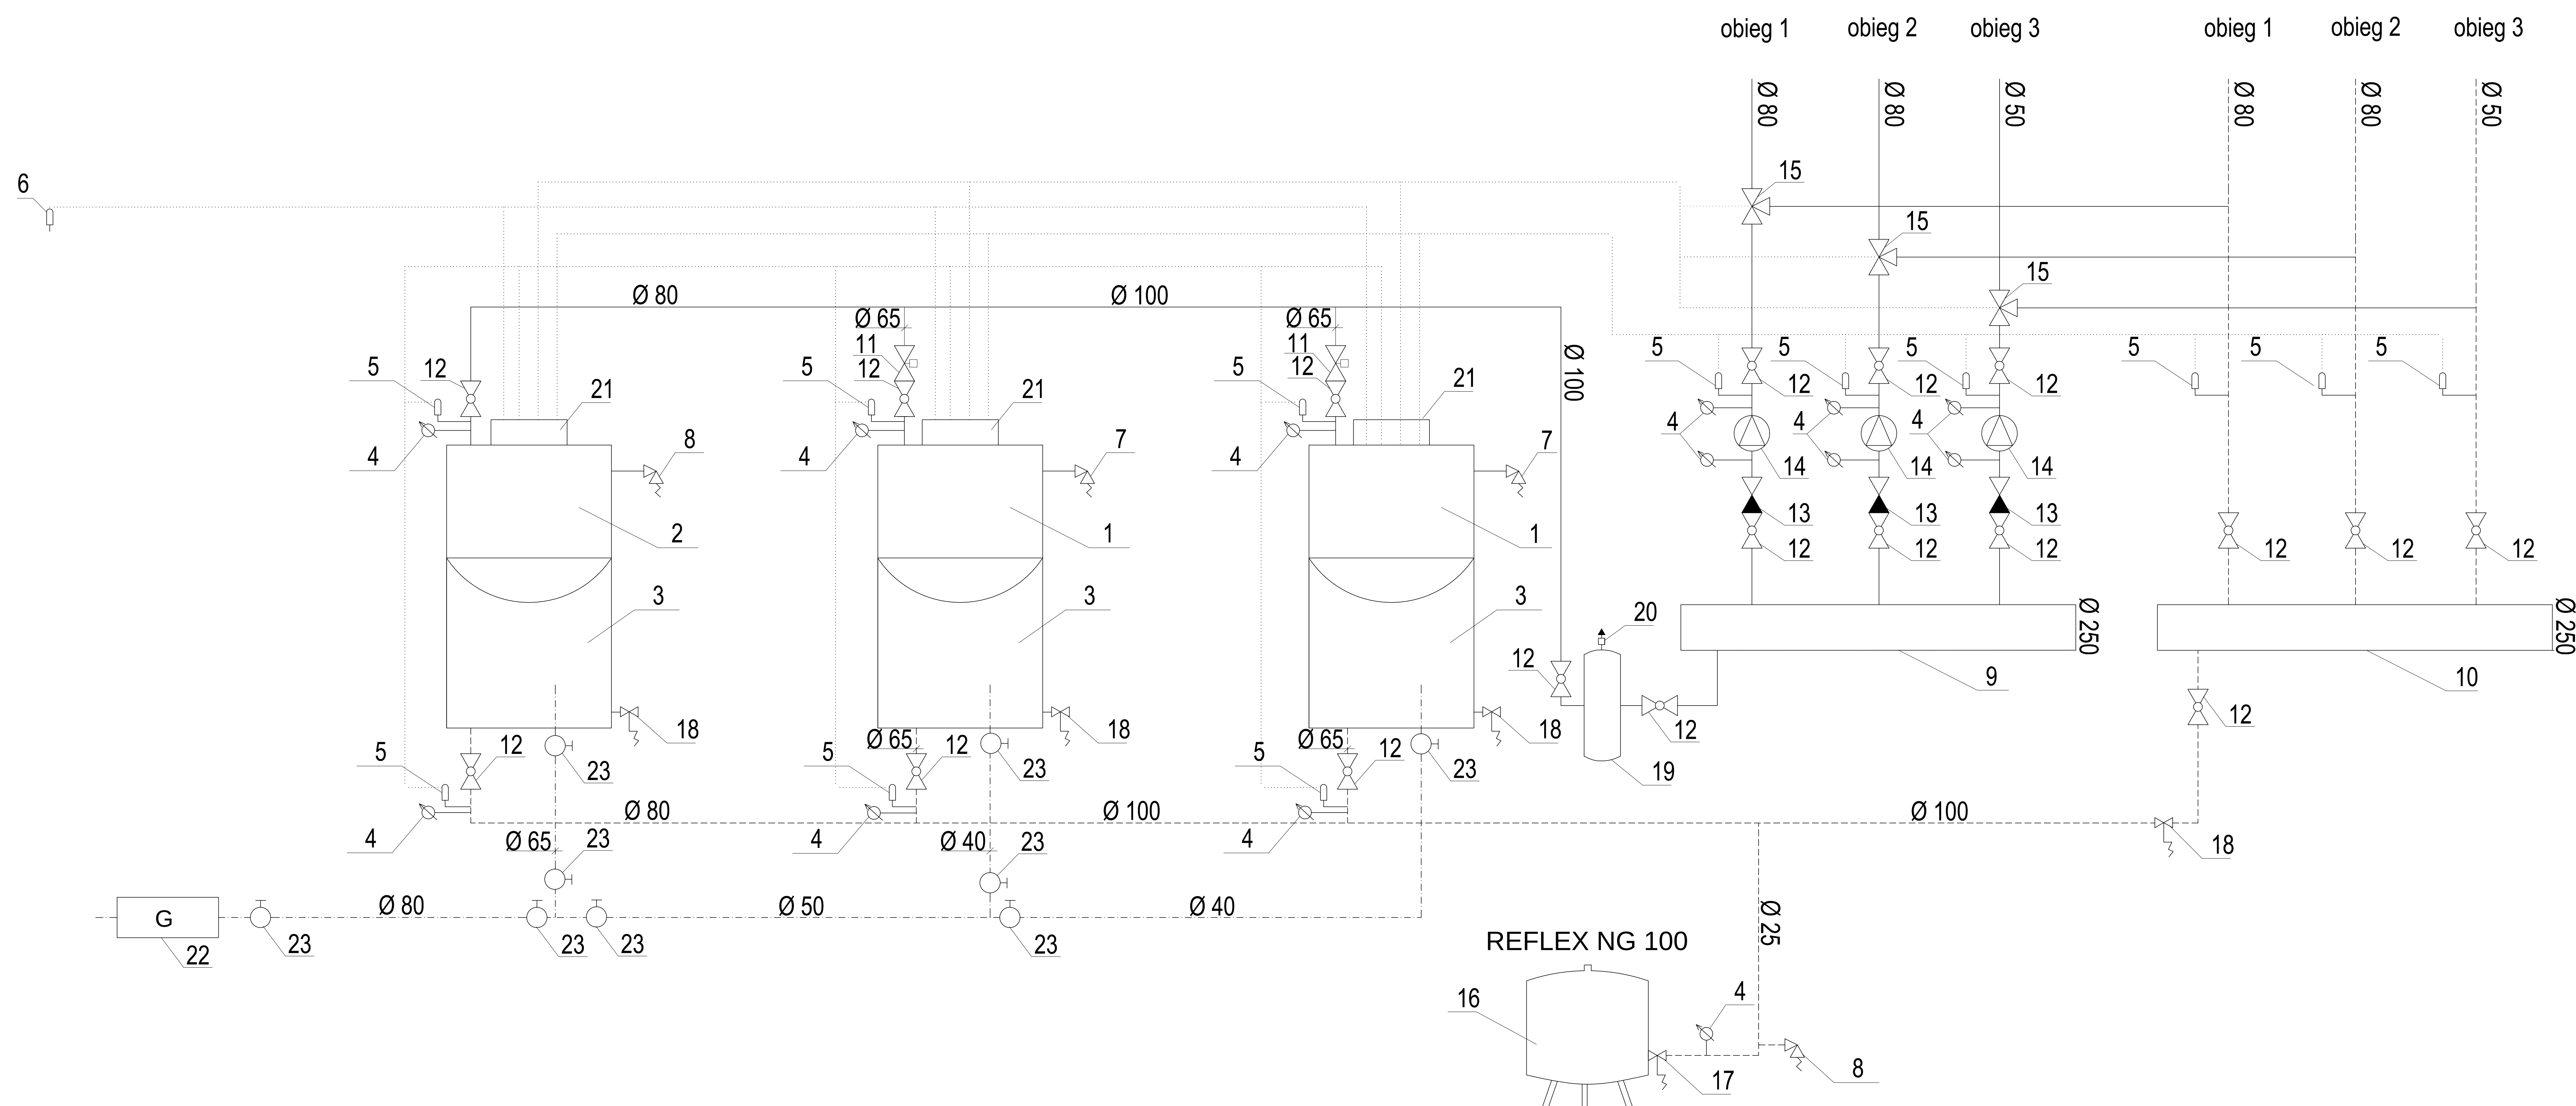

- 1 - Kocioł gazowy Vitoplex 200 150 kW
- 2 - Kocioł gazowy Vitoplex 200 350 kW
- 3 - Palnik gazowy Unit Vitoflame 100
- 4 - Manometr techniczny
- 5 - Czujnik temperatury Pt100
- 6 - Czujnik temperatury zewnętrznej
- 7 - Zawór bezpieczeństwa 1915 3/4 "
- 8 - Zawór bezpieczeństwa 1915 1 1/2 "
- 9 - Rozdzielacz (zasilanie)
- 10 - Rozdzielacz (powrót)
- 11 - Zawór regulujący STROMAX GM
- 12 - Zawór odcinający kulowy

- 13 - Zawór zwrotny
- 14 - Pompa obiegowa WiLO
- 15 - Trójdrogowy zawór mieszający MIX - AP
- 16 - Naczynie wzbiorcze REFLEX NG 100
- 17 - Szybkozłącze z zaworem spustowym
- 18 - Zawór spustowy
- 19 - Filtrodmulnik
- 20 - Zawór napowietrzająco odpowietrzający
- 21 - Regulator kotłowy Vitotronic
- 22 - Gazomierz
- 23 - Kurek gazowy

Temat	Projekt kotłowni gazowej – schemat kotłowni		
Kreślił		Skala	Rys.
Sprawdził			2